



Conception : SERVICE S2L - Montilmar Agglomération - Avril 2023



Envoyé en préfecture le 29/06/2023

Reçu en préfecture le 29/06/2023

Publié le 03.07.2023



ID : 026-200040459-20230621-2023_06_21_501-DE

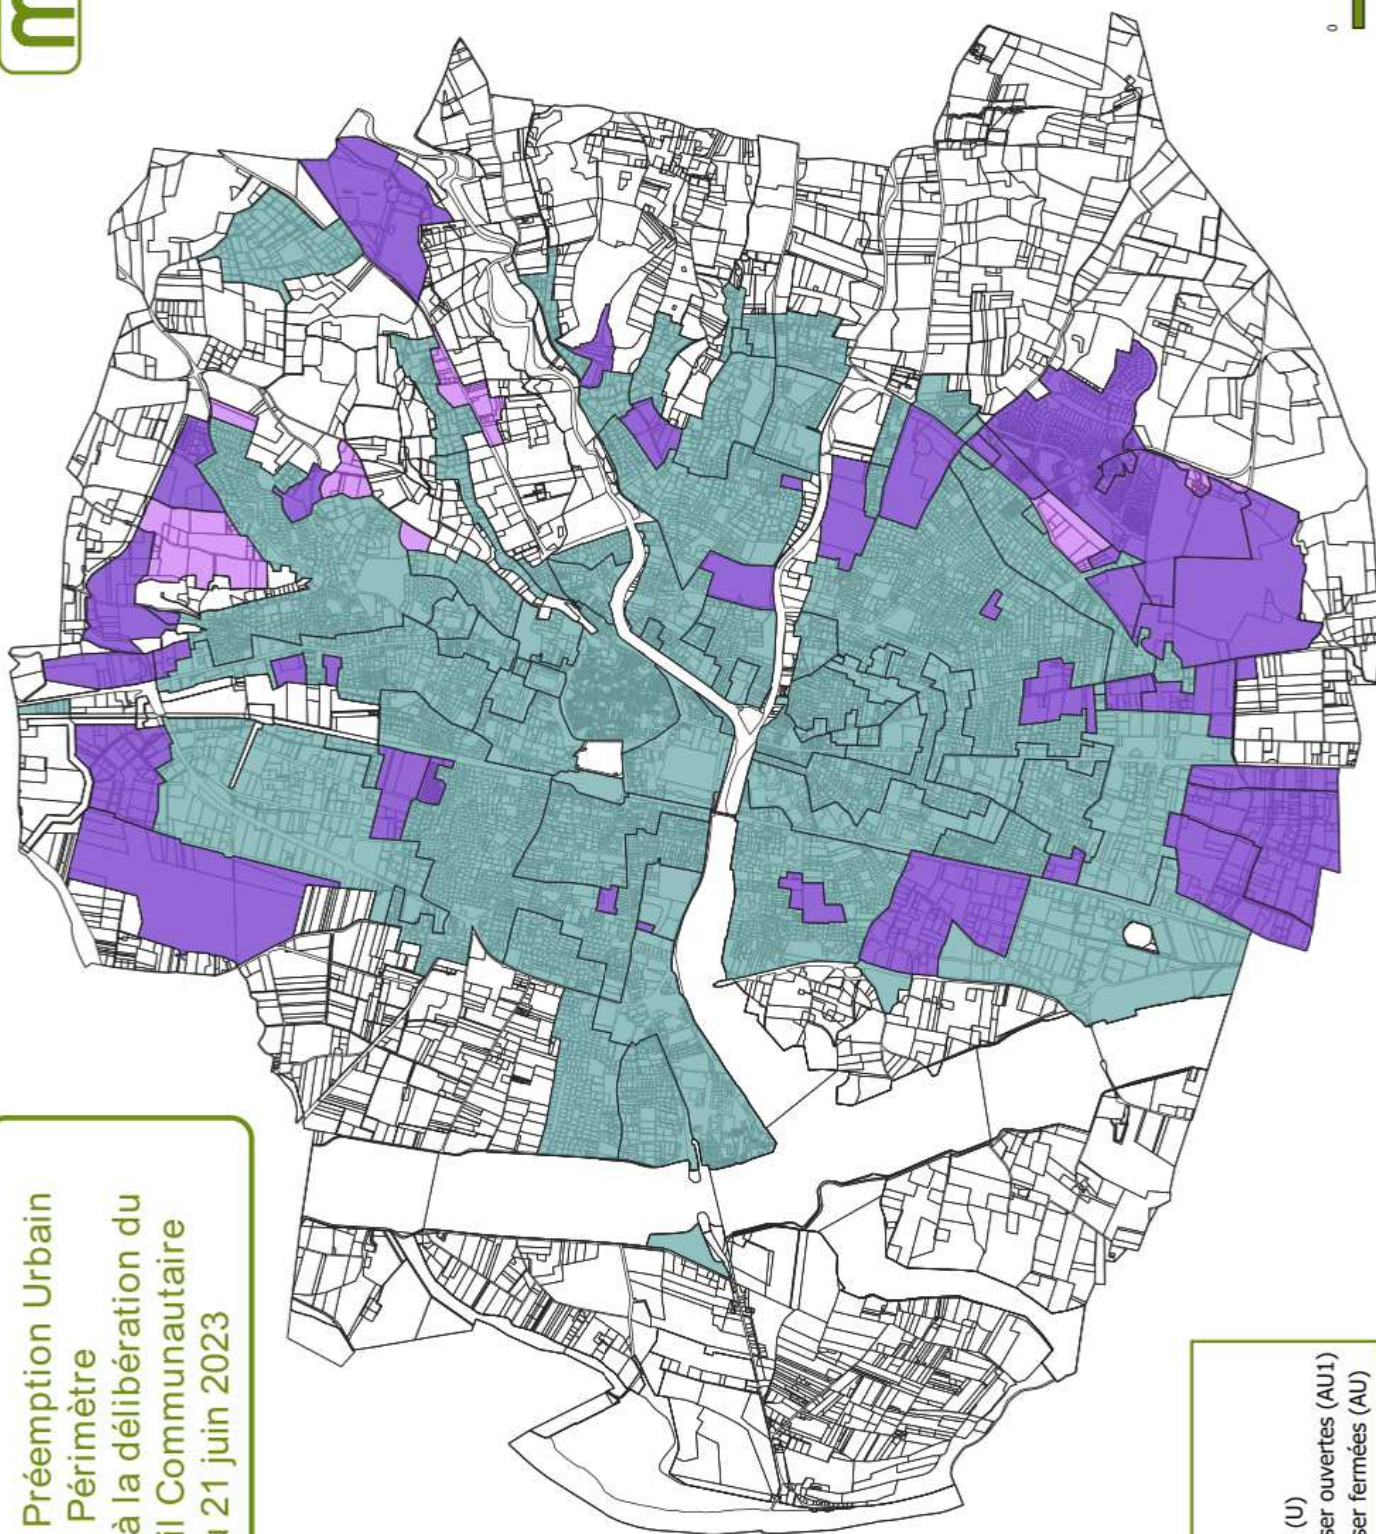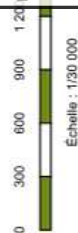

Droit de Préemption Urbain
Périmètre
Annexe à la délibération du
Conseil Communautaire
du 21 juin 2023

Légende

- Zones urbaines (U)
- Zones à urbaniser ouvertes (AU1)
- Zones à urbaniser fermées (AU)