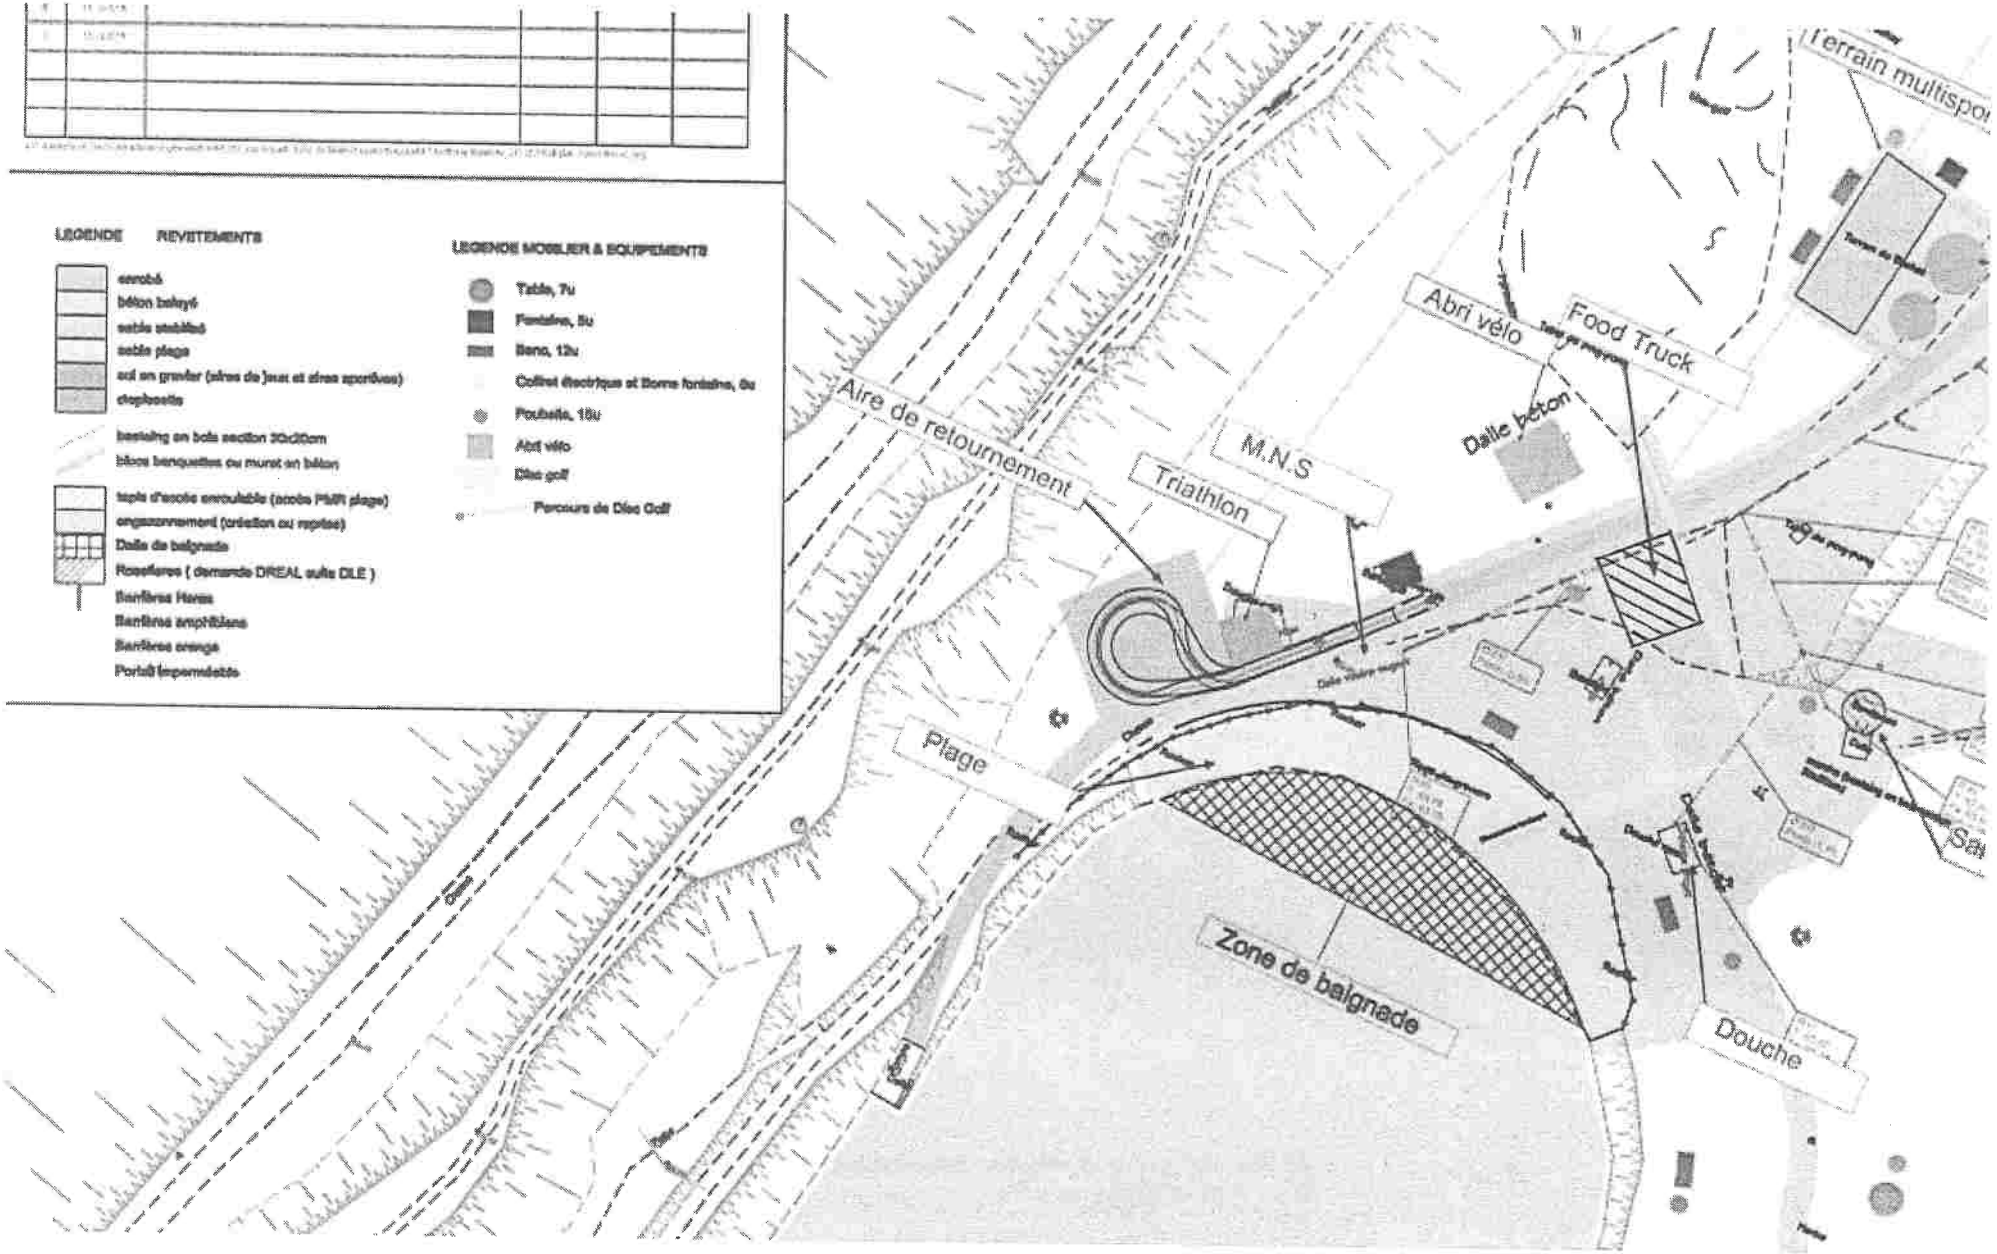
LEGENDE REVETEMENTS
enrobé
béton balayé
sable stabilisé
sable plage
sol en gravier (aires de jeux et aires sportives)
chaussette
bastaing en bois section 20x20cm
blocs banquettes ou muret en béton
tapis d'accès enroulable (accès PMR plage)
engazonnement (création ou reprise)
Dalle de baignade
Rosaflores (demande DREAL suite DLE)
Barrières Heras
Barrières amphibiens
Barrières orange
Portail temporaire
LEGENDE MOBILIER & EQUIPEMENTS
Table, 7u
Fontaine, 5u
Banc, 12u
Coffret électrique et Borne fontaine, 6u
Poubelle, 18u
Abri vélo
Disc golf
Parcours de Disc Golf
Aire de retournement
Triathlon
M.N.S
Abri vélo
Food Truck
Dalle béton
Plage
Zone de baignade
Douche